Kanton Graubünden
Gemeinde Lantsch/Lenz

Genereller Erschliessungsplan
1:2 000

Ver- und Entsorgung

Lantsch/Lenz, Revision Ortsplanung

öffentliche Auflage

Von der Gemeindeversammlung beschlossen am:

Der Gemeindepräsident:

Der Gemeindeschreiber:

Von der Regierung genehmigt am: RB:

Der Präsident:

Der Kanzleidirektor:

Festlegungen

bestehend

	Wasserleitung	Art. 63 BauG
	Hydrant	Art. 63 BauG
	Brunnen	Art. 63 BauG
	Reservoir	Art. 63 BauG
	Brunnenstube	Art. 63 BauG
	Quelle gefasst	Art. 63 BauG
	Wasserleitung Beschneiung	Art. 63 BauG
	Beschneiungsbereich	Art. 63 BauG
	Abwasserleitung	Art. 63 BauG
	Pumpwerk	Art. 63 BauG
	Niederspannungsleitung	Art. 63 BauG
V	Verteilkabine	Art. 63 BauG

Informative Inhalte

Orientierend

	Hochspannungsleitung	ElwG
T	Trafostation	ElwG
	Wald	WaG/KWaG

Hinweisend

	Bauzone
	Gewässer
	Gebäude projektiert
	Gemeindegrenze

WaG Bundesgesetz über den Wald
ElwG Elektrizitätsgesetz
KWaG Kantonales Waldgesetz
BauG Baugesetz der Gemeinde

Plandatum: 3. November 2023 / Bearbeitung: tb
Amtliche Vermessung (AV), Kanton Graubünden, 3. November 2023

Stauffer & Studach Raumentwicklung
Stauffer & Studach AG | Alexanderstrasse 38 | CH-7000 Chur
+41 81 258 34 44 | info@stauffer-studach.ch | www.stauffer-studach.ch

Golfplatz Soarts Aintadem

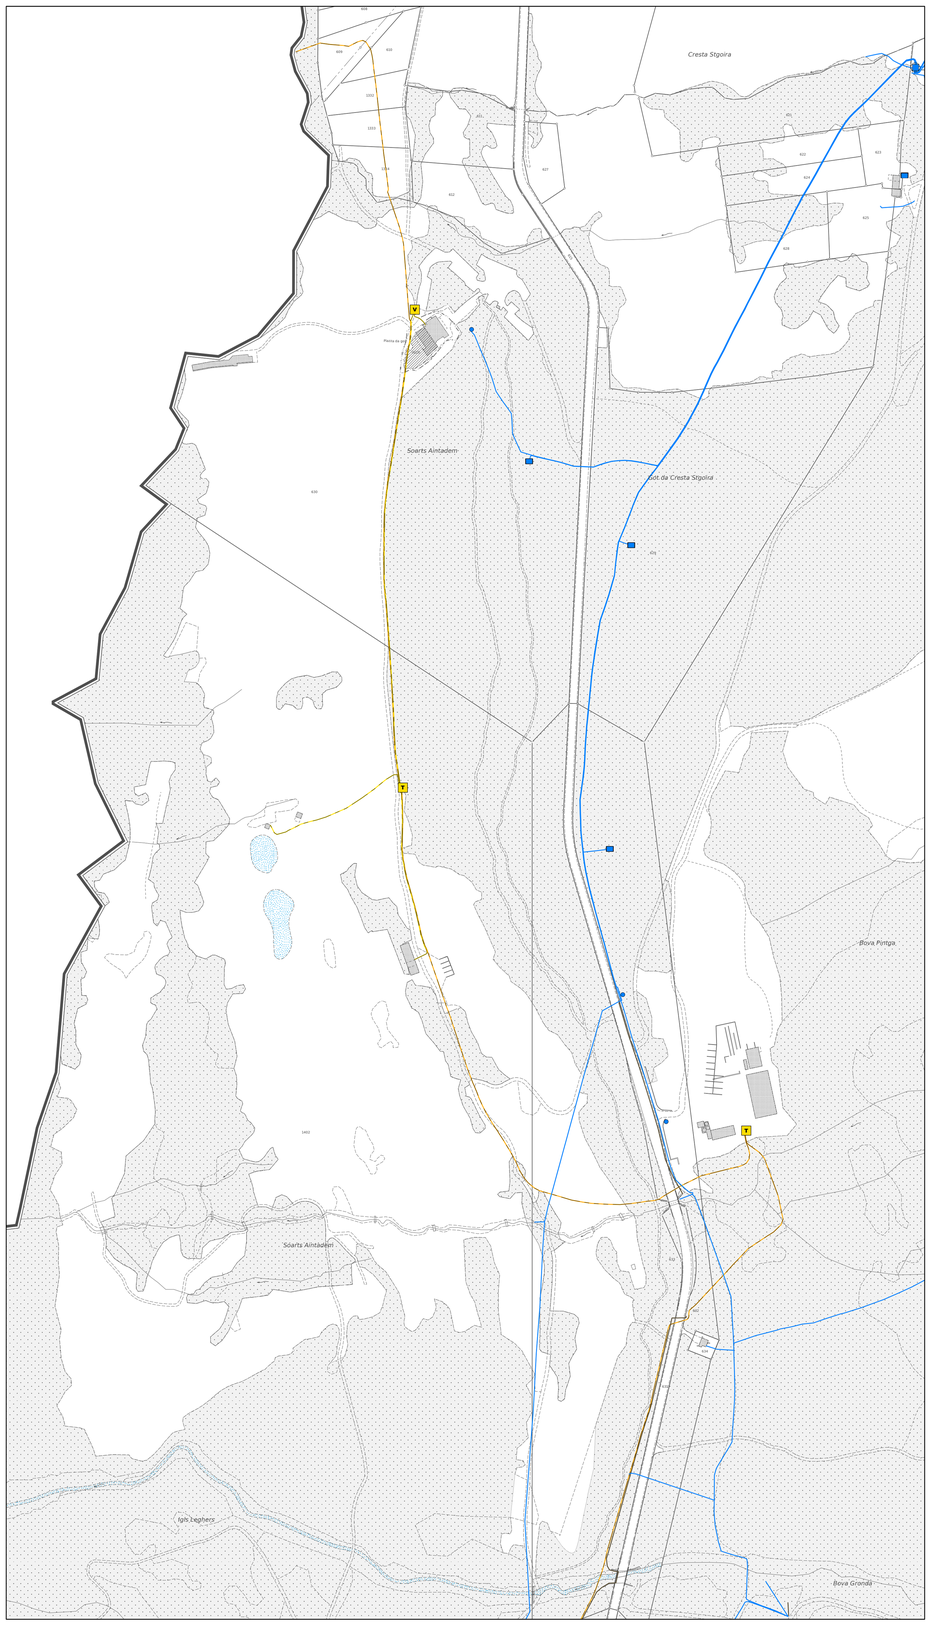

Camping Sozas

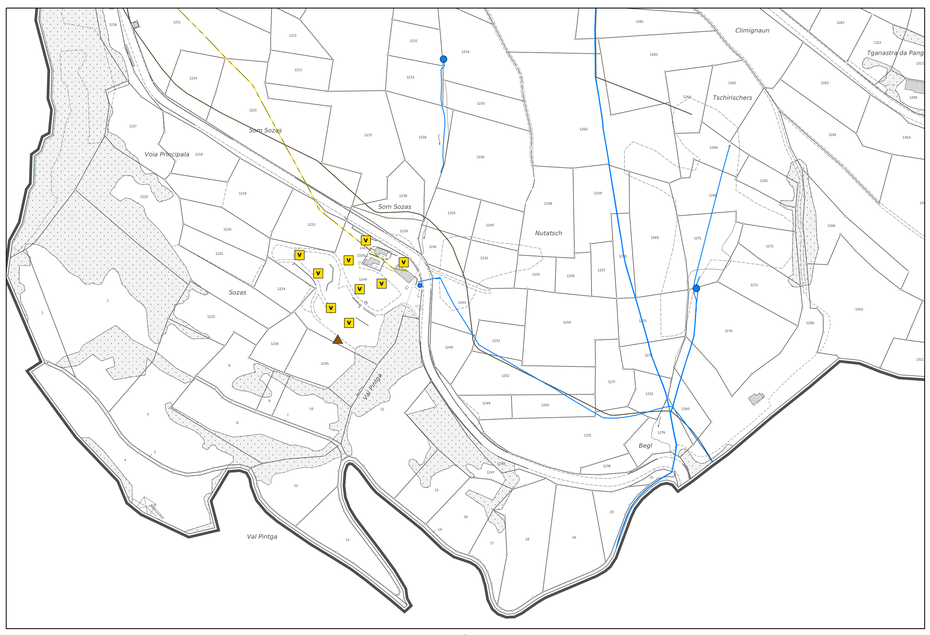

Lantsch/Lenz

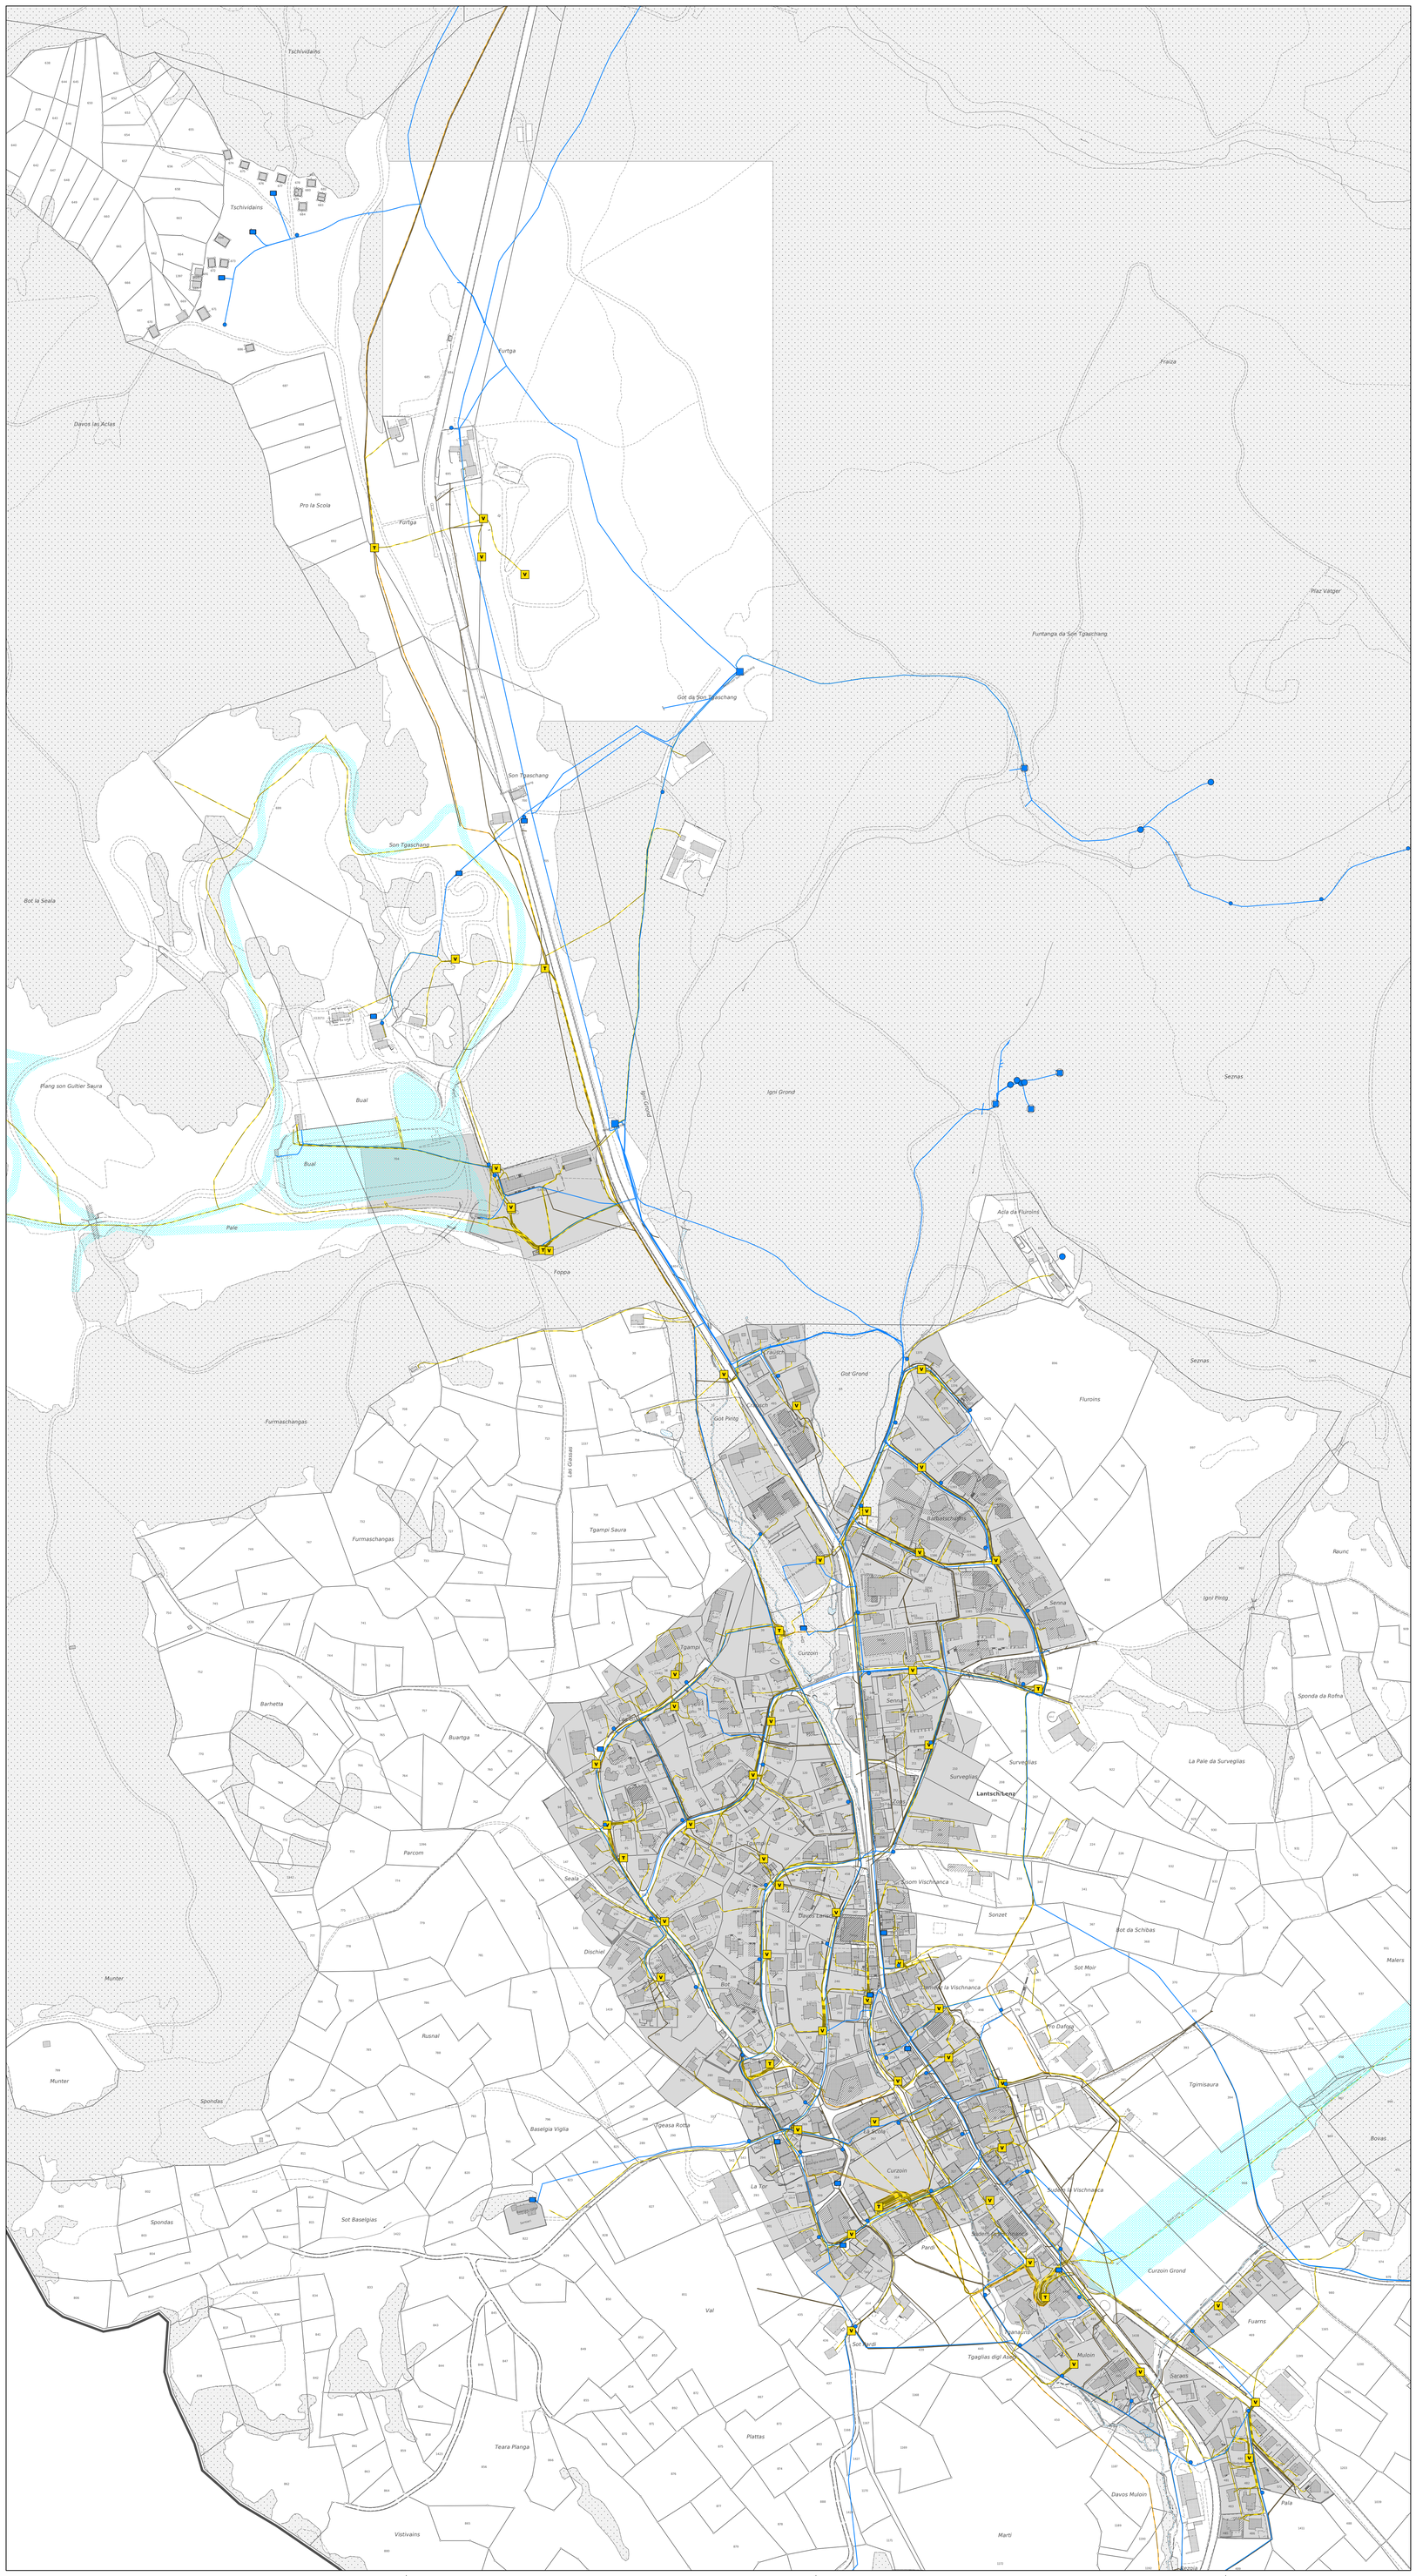
Tschividains
Tschividains
Furtga
Davos las Aclas
Pro la Scola
Furtga
Fraiza
Plaz Vatger
Funtanga da Son Tgaschang
Got da Son Tgaschang
Son Tgaschang
Son Tgaschang
Bot la Seala
Plang son Guitier Saura
Bual
Bual
Pale
Foppa
Igni Grond
Seznas
Acla da Fluroins
Furmaschangas
Furmaschangas
Les Grassas
Tgampi Saura
Got Pintg
Glot Grond
Fluroins
Seznas
Raunc
Igni Pintg
Barhetta
Buartga
Parcom
Seala
Munter
Rusnal
Munter
Spondas
Spondas
Sot Baselgias
Baselgia Viglia
Tgeasa Rotta
Val
Teara Planga
Plattas
Vistivains
Marti
Davos Muloin
Pala
Curzoin
Curzoin Grond
Fuarns
Saraois
Muloin
Tgaglias digl Aual
Sot Pardi
Pardi
Scuola Vischnanca
Scuola la Vischnanca
Bot
Sot Moir
Tg Dafora
Tgimsaura
Bovas
Sponda da Rotha
La Pale da Surveglias
Surveglias
Lantsch/Lenz
Sonzet
Bot da Schibas
Malers
Senna
Tgampi
Tgampi
Dischler
Scuola Vischnanca
Scuola la Vischnanca
Curzoin
Curzoin
Senna
Surveglias
Surveglias
Gotta
Gotta
Tgampi
Tgampi
Tgampi