

**Genereller Erschliessungsplan
1:2 000**

Ver- und Entsorgung

Lantsch/Lenz, Revision Ortsplanung

2. öffentliche Auflage

Festlegungen

Bestehend		
	Wasserleitung	Art. 63 BauG
	Hydrant	Art. 63 BauG
	Brunnen	Art. 63 BauG
	Reservoir	Art. 63 BauG
	Brunnenzule	Art. 63 BauG
	Quelle gesamt	Art. 63 BauG
	Wasserleitung Restnutzung	Art. 64 BauG
	Beschulungsbereich	Art. 63 BauG
	Abwasserleitung	Art. 63 BauG
	Mehrwasserleitung	Art. 63 BauG
	Pumpwerk	Art. 63 BauG
	Niederspannungslinie	Art. 63 BauG
	Vertikaleisen	Art. 63 BauG
	Trabzonstein	EBG

Informative Inhalte

	Hochspannungslinie	EBG
	Wald	WaldG/WAG
	Bauzone	
	Gebäude	
	Gebäude projektiert	
	Gemeindegrenze	

Planung: 1. April 2024 / Bearbeitung: 15. April 2024
 Auftraggeber: Staufier & Studach Raumentwicklung AG, Lantsch/Lenz
 Auftraggeber-Adresse: Staufier & Studach, Lantsch/Lenz, 7000 Sion
 Auftraggeber-Telefon: +41 79 208 24 44 | info@staufier-studach.ch | www.staufier-studach.ch

Von der Gemeindeversammlung beschlossen am: _____

Der Gemeindevorstand: _____


Der Gemeindevize: _____

Von der Regierung genehmigt am: _____

Der Präsident: _____

Der Kantondirektor: _____

Golfplatz Soarts Aintadem

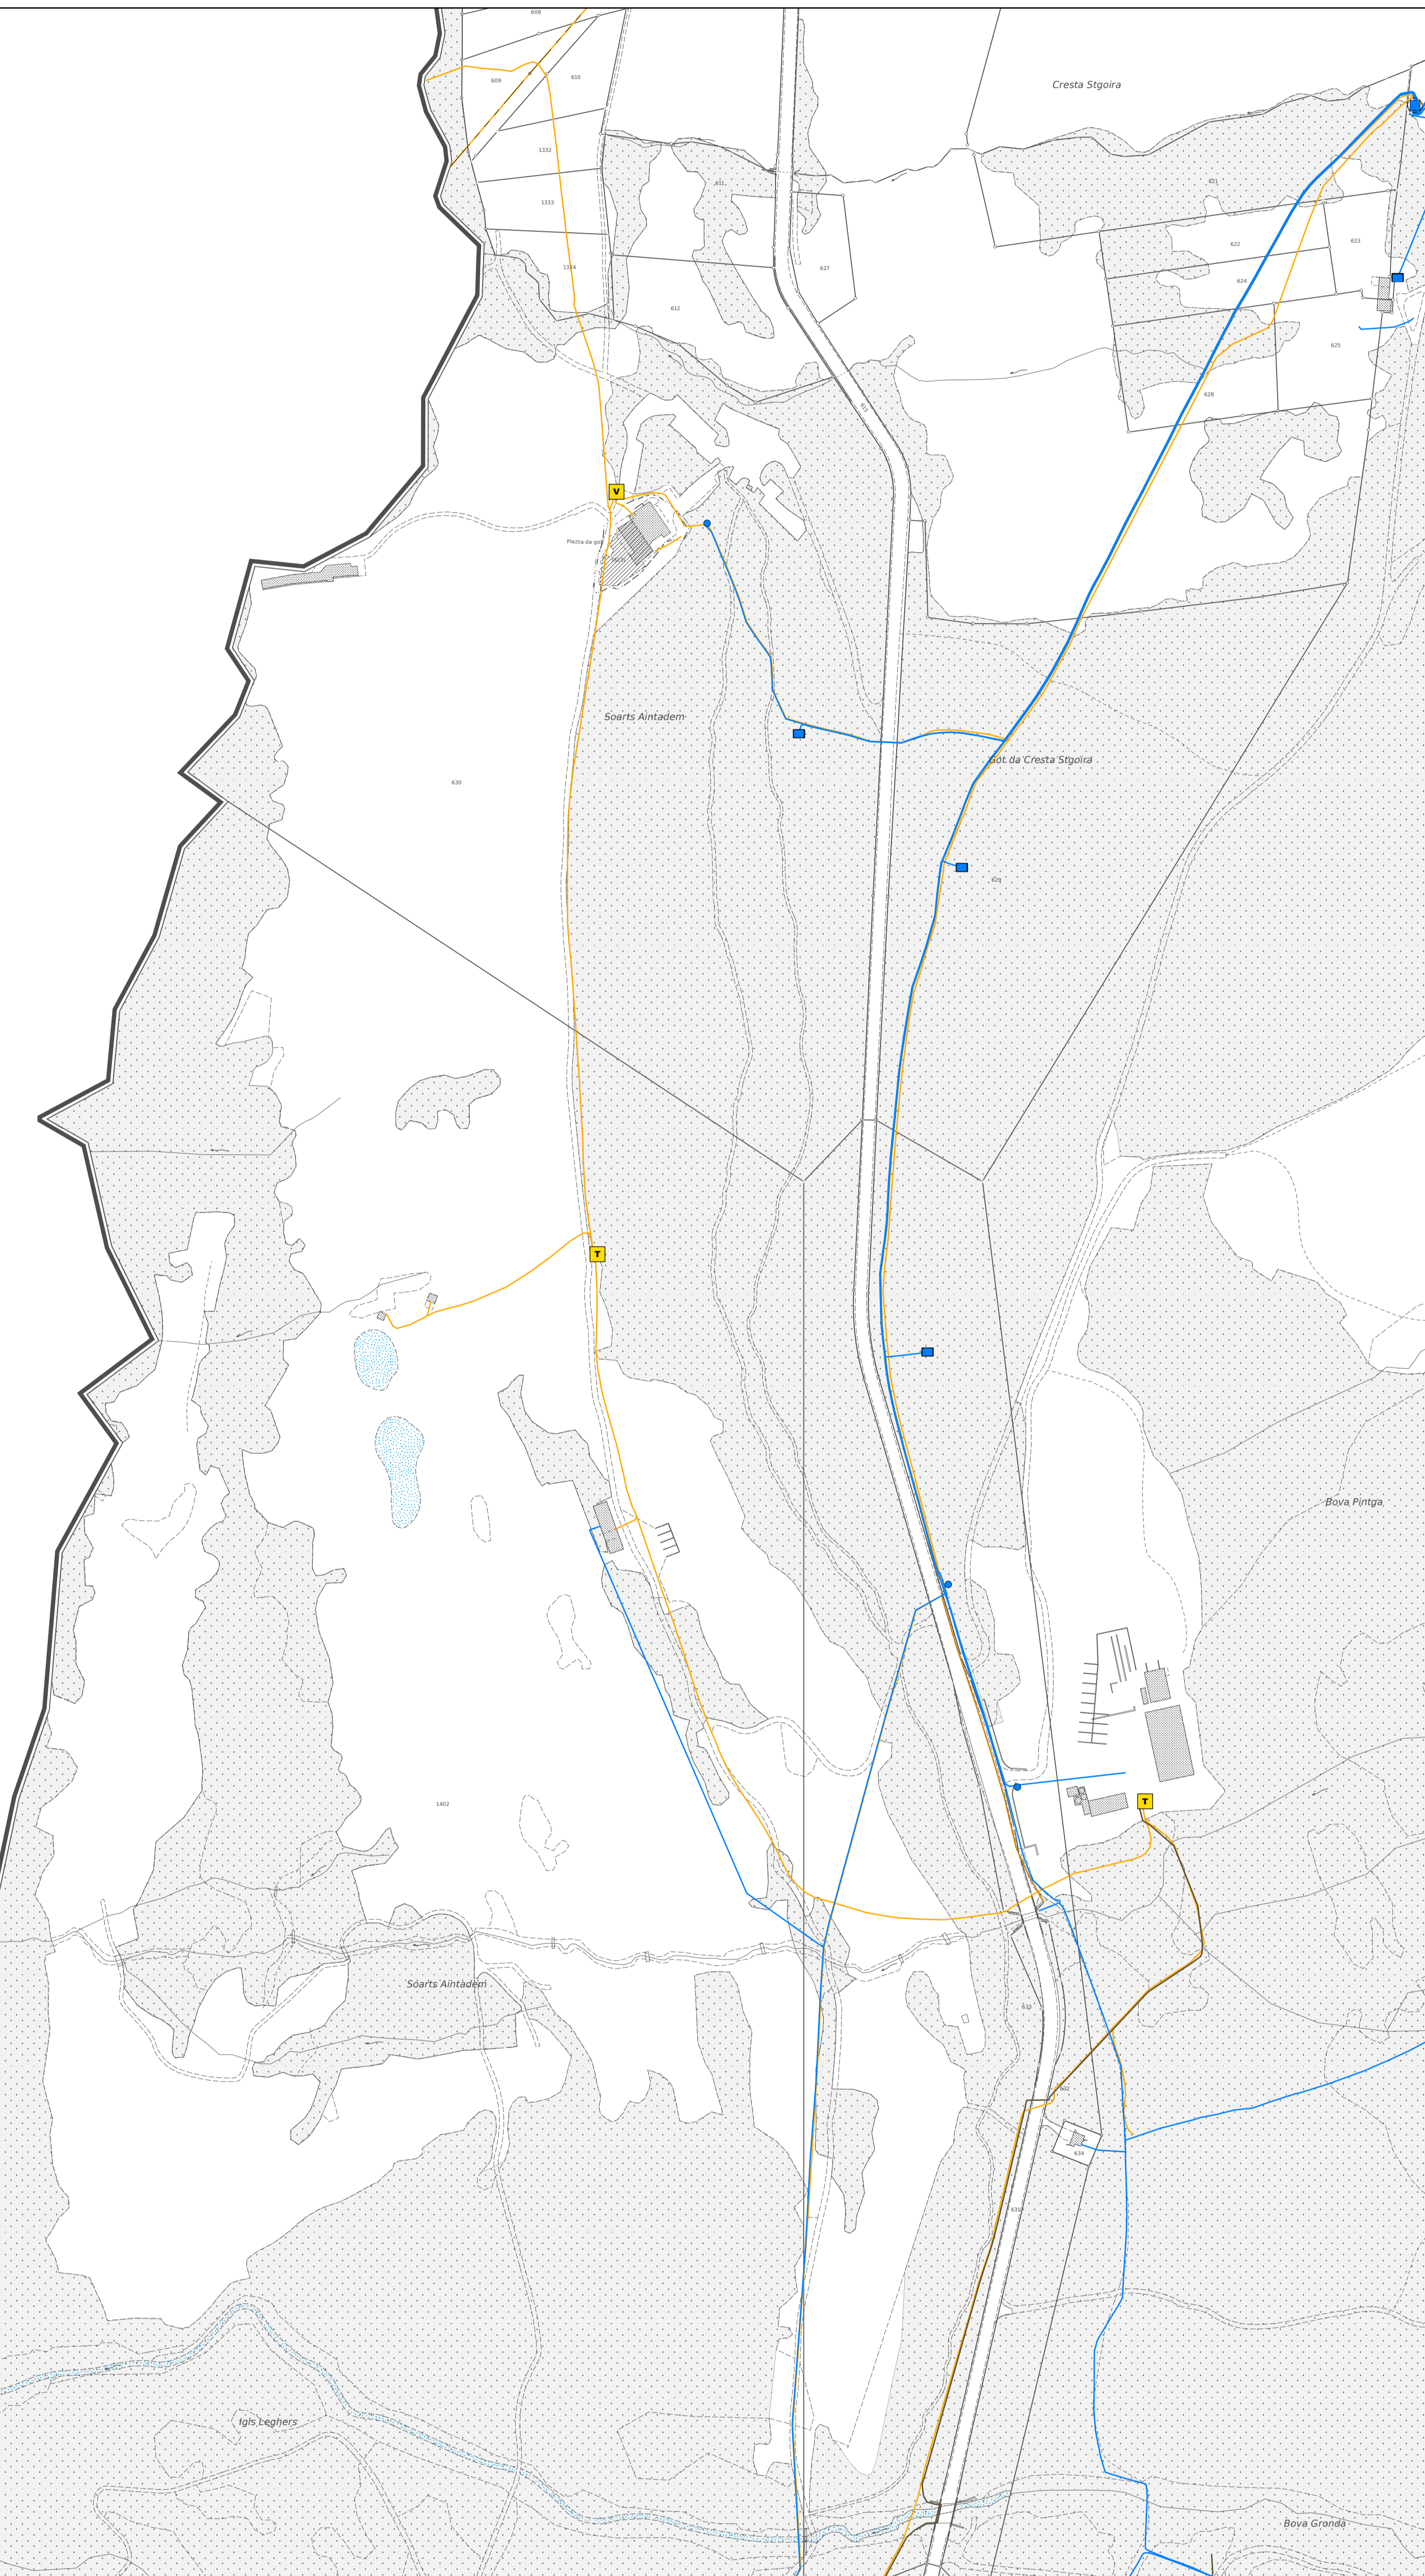

Camping Sozars

